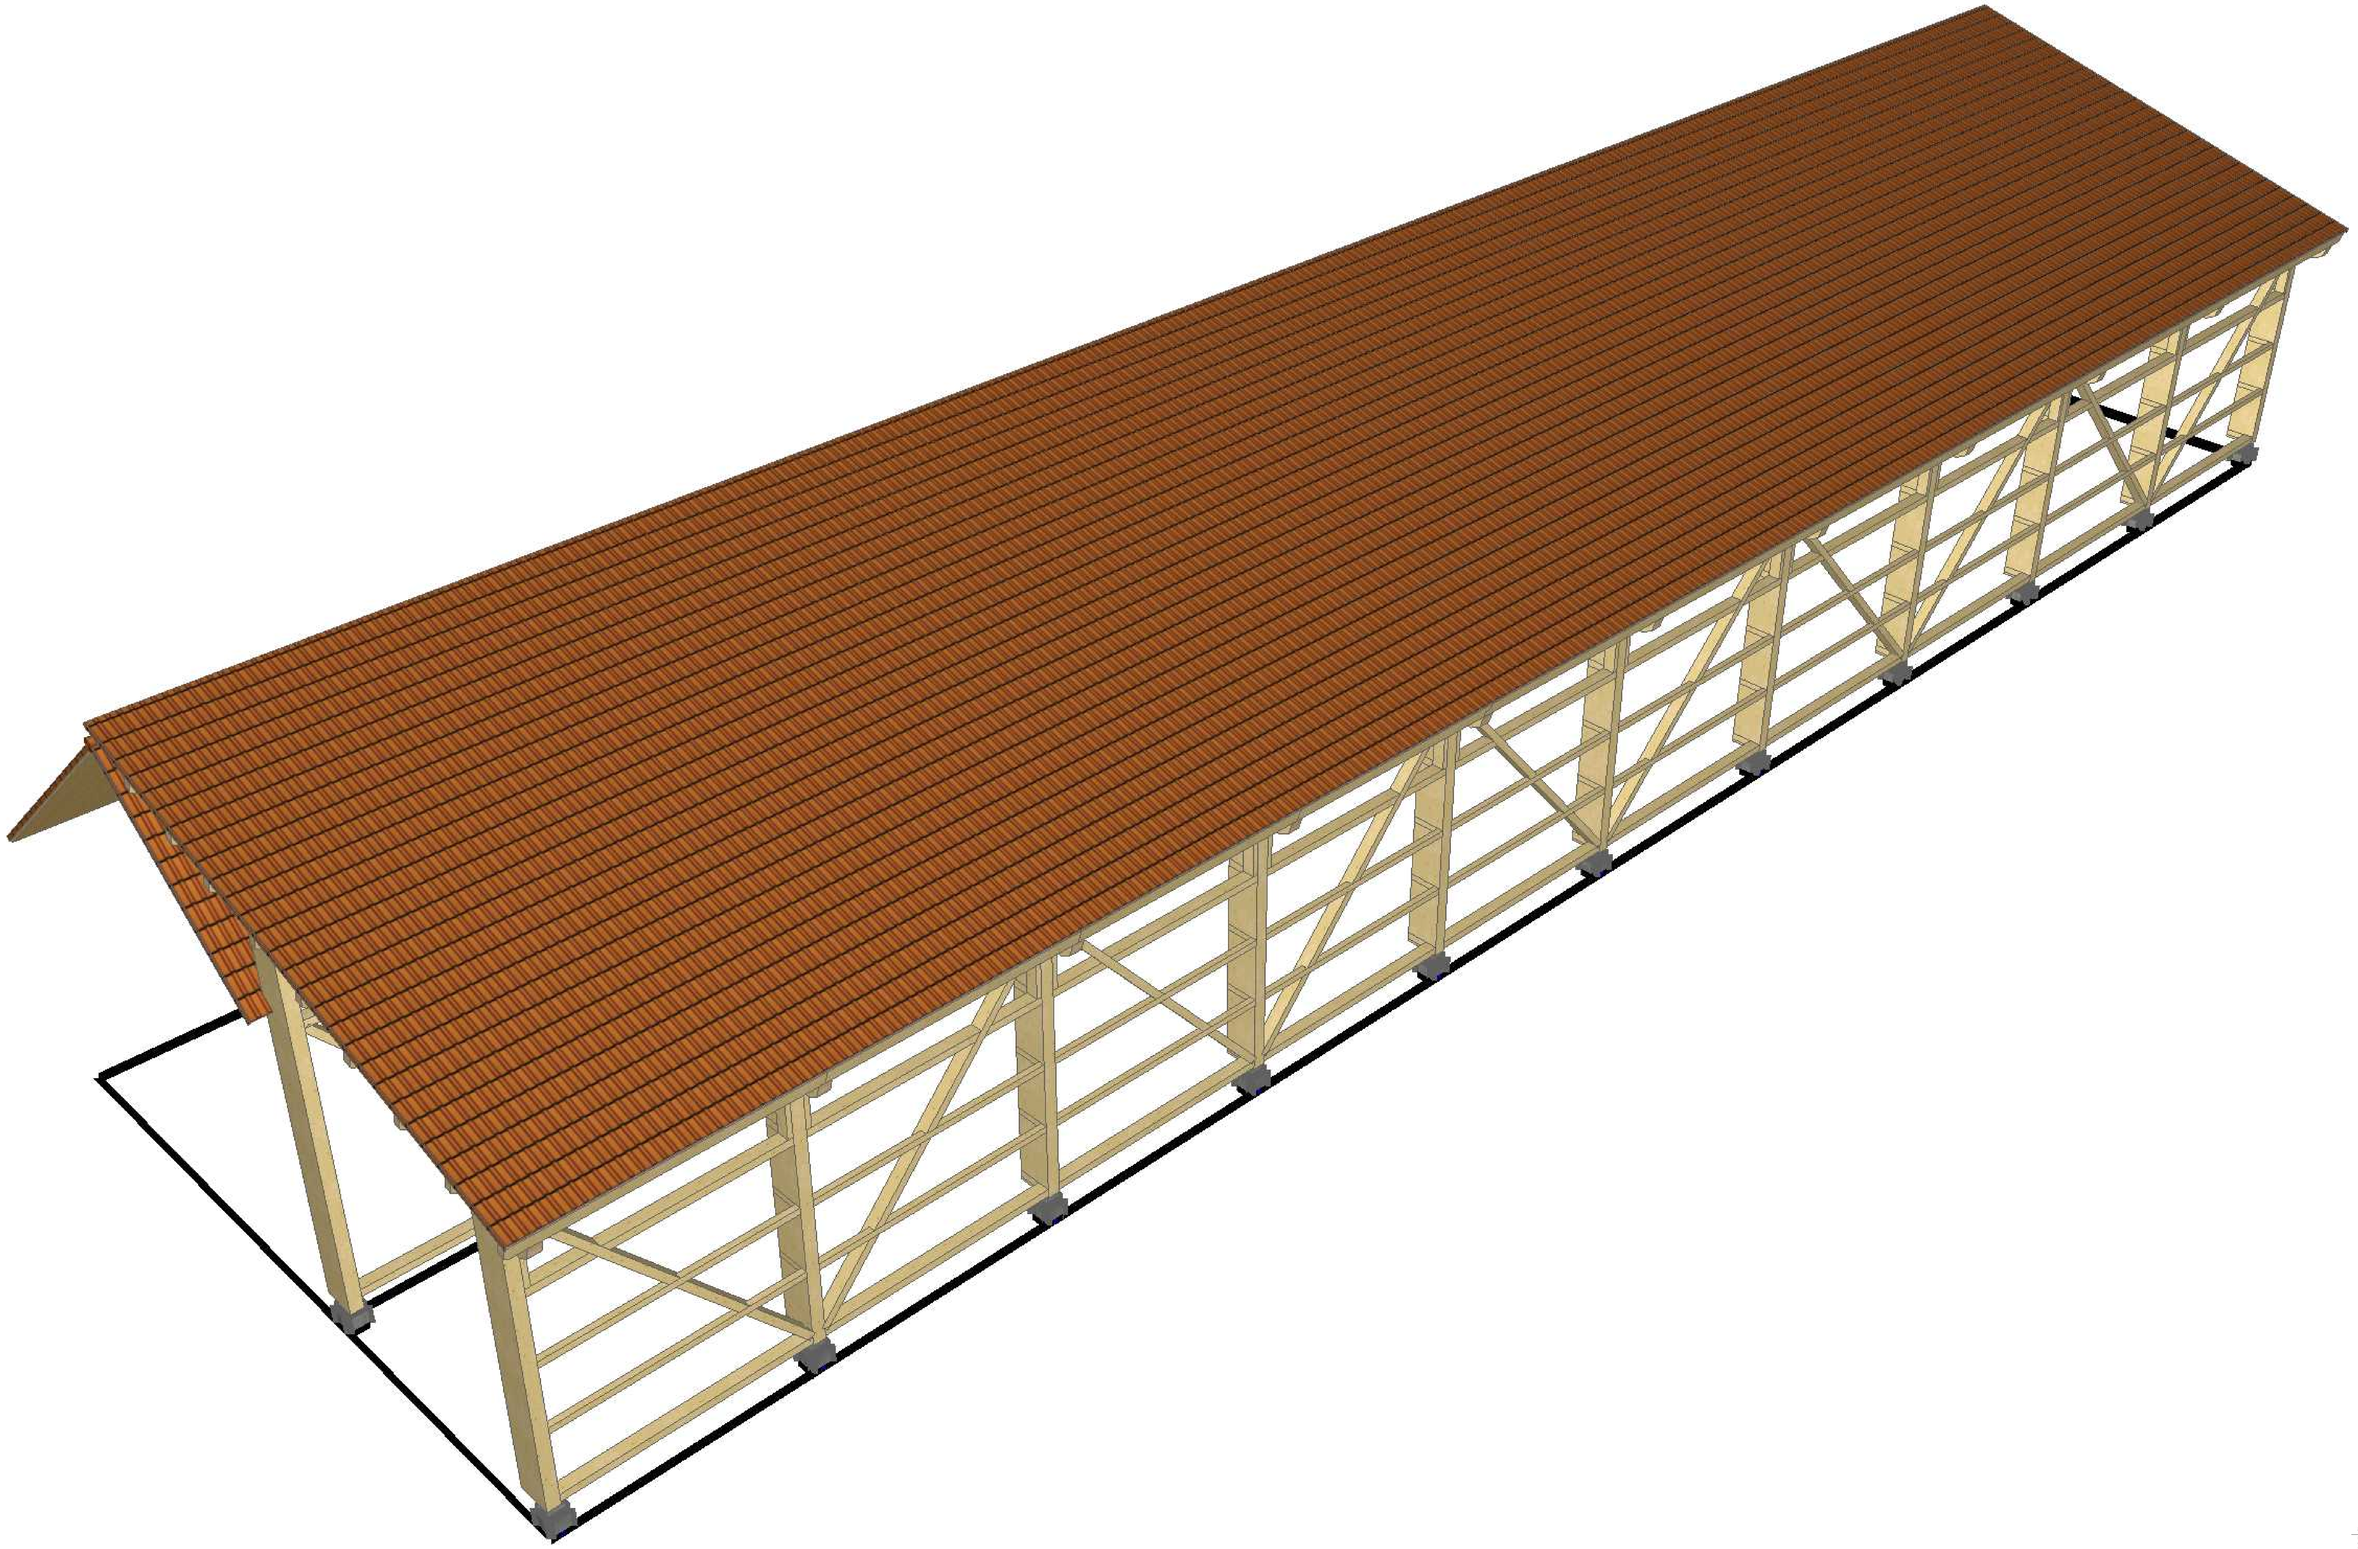

3D: Wände / Dach

BV : **Zubau**
Ort : **3150 St. Aegyd**
Kunde : **Österreichischer Club Ur Diese**
Tafel. : **0404/361/0028**

Z:\SEMA MICHAEL 2020\261BV0006.SEM

Zimmerei Holzbau
Sema e.U.
Michael Sema
Markersdorfbegerste 26
3213 Frankenfeld
Tel.: 02733-688 Fax:
E-Mail: hubert.wutz@aon.at

M : 1 : 50 | **24.04.2020**