Lastenplan Maßstab 1:50

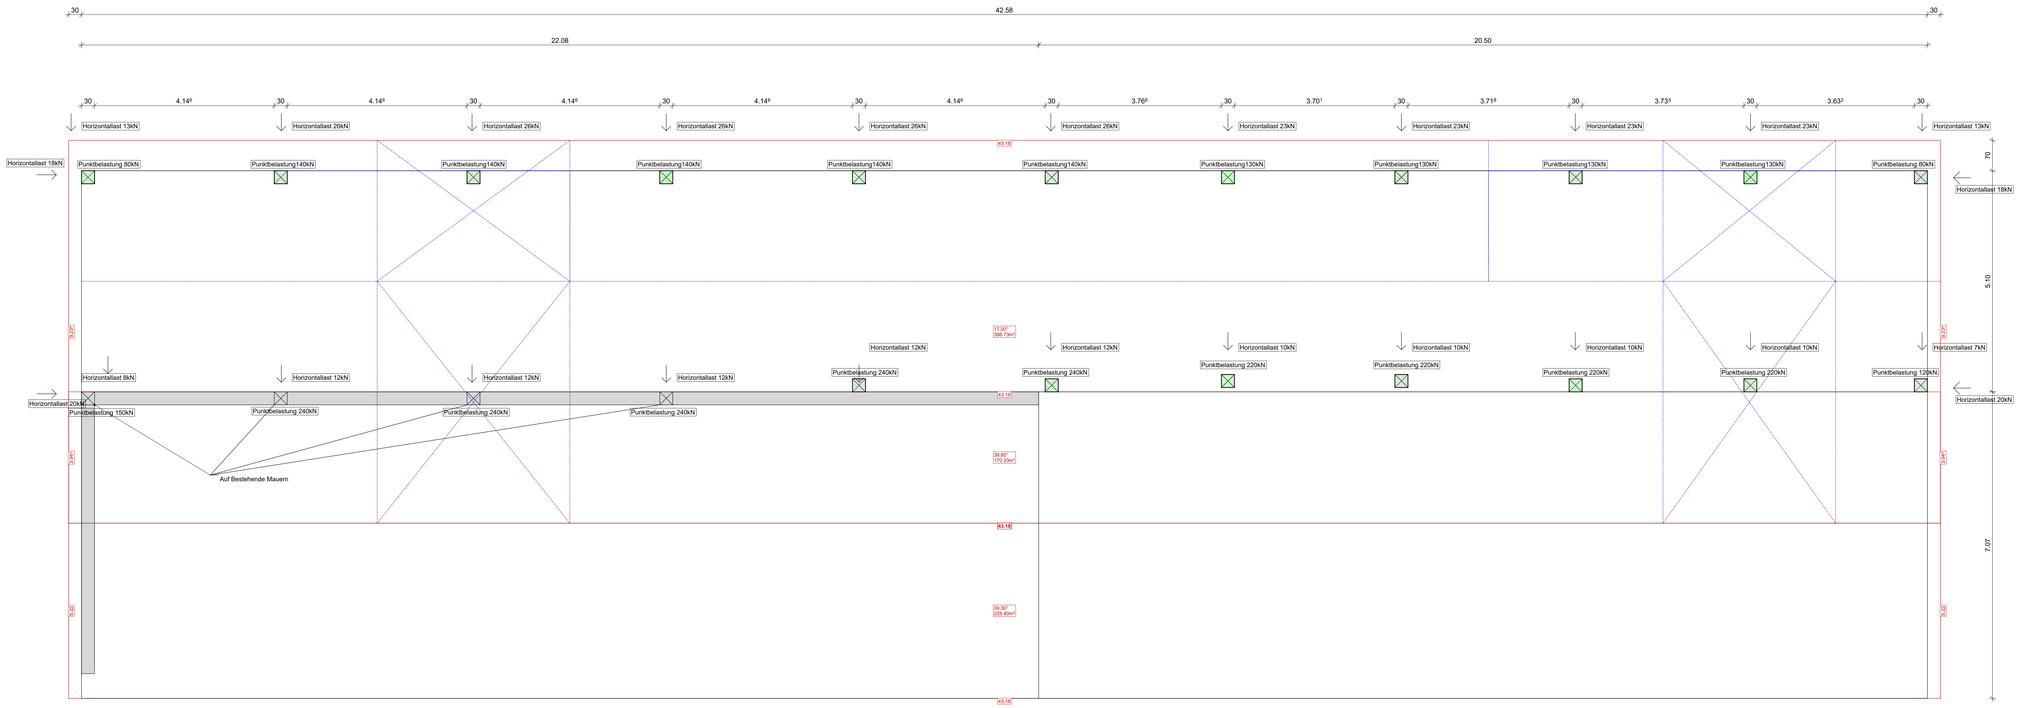

Wände / Dach

BV	: **Zubau**
Ort	: **3193 St. Aegyd**
Kunde	: **Österreichischer Club ür Diese**
Telfn.	: **0660/3013628**

Z:\SEMA\MICHAEL 2020\2618\V0008.SEM

Wolf Gesamb.H
Zivilmarkt
Markenschlagstraße 26
3213 Frankenfels
Tel.: 02725-688 Fax.:
E-Mail: hubert.wolf@sem.at

M : 1 : 50	**24.04.2020**